

# FICHE TECHNIQUE

## SALLE D'EXPOSITION

**Régisseur Général : Rodolphe ROSILLETTE**  
Tél : 01 53 01 84 31 / [r.rosillette@cwbf.fr](mailto:r.rosillette@cwbf.fr)

**Régisseur Général : Mouïnou Paul ALLY**  
Tél : 01 53 01 84 32 / [p.ally@cwbf.fr](mailto:p.ally@cwbf.fr)

**Projectionniste: Abdou BOURHLEM**  
Tél : 01 53 01 97 23 / [a.bourlhem@cwbf.fr](mailto:a.bourlhem@cwbf.fr)

**Régisseur : Christian CORNANO**  
Tél : 01 53 01 84 30 / [c.cornano@cwbf.fr](mailto:c.cornano@cwbf.fr)

**Régisseur : Sylvio MERANVILLE**  
Tél : 01 53 01 87 95 / [s.meranville@cwbf.fr](mailto:s.meranville@cwbf.fr)

**Régisseur : Alain TOMETY**  
Tél : 01 53 01 87 95 / [a.tomety@cwbf.fr](mailto:a.tomety@cwbf.fr)

**Salle Exposition : 127-129 rue SAINT-MARTIN 75004 PARIS**

Bureau: 7 rue de Venise - 75004 Paris Tél: 0153019696 / fax: 0148049085



Directrice :  
**Anne Lenoir**

Centre Wallonie-Bruxelles à Paris

# MATERIELS DE LUMIERE


15	Projecteurs par 38
100	Projecteur Mini Découpe Fixe
20	Projecteur Mini Découpe Rotatif

## **MATERIELS VIDEO ET SON**

- 2 Lecteurs enregistreur (Samsung) + télécommande**
- 4 Lecteurs CD/DVD (Sony) + télécommande**
- 2 LCD flat TV with Cristal clear III 20"/51cm /Pied + Télécommande**
- 2 Vidéo Projecteurs (Mitsubishi) + Télécommande**
- 1 Vidéo Projecteur EPSON**
- 1 Amplificateur INTER M R300**
- 1 Amplificateur Stéréo i (Sony) + Télécommande**
- 2 Enceintes SONY**
- 4 Enceintes PANASONIC 20W**
- 2 Téléviseurs SAMSUNG TF-63P1DF**
- 2 Lecteurs DVD**
- 4 Enceintes PANASONIC 20W**
- 1 Lecteur DVD PANASONIC**

# PLAN SALLE EXPOSITION


Dimension en largeur

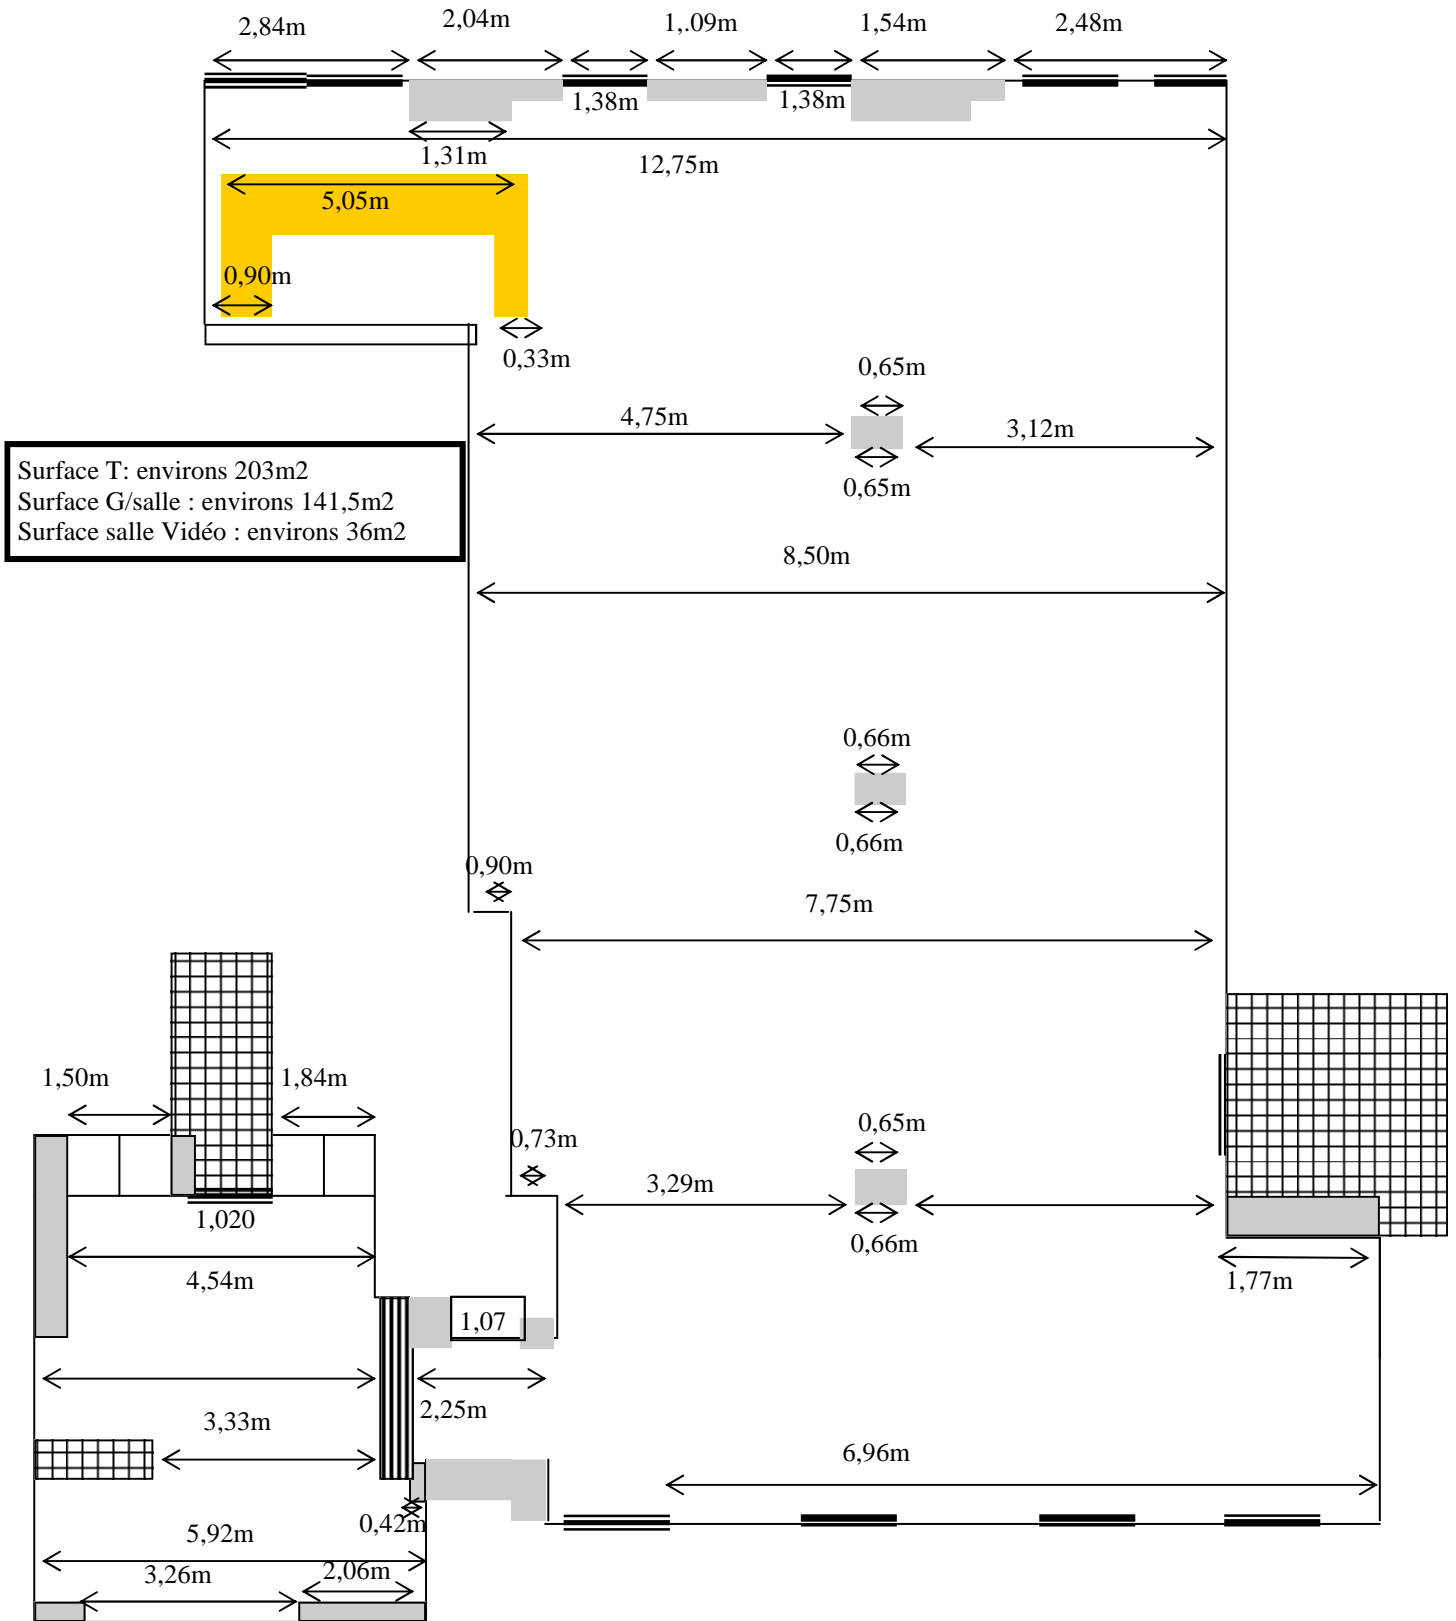



Amp

# PLAN SALLE EXPOSITION

Dimension en longueur

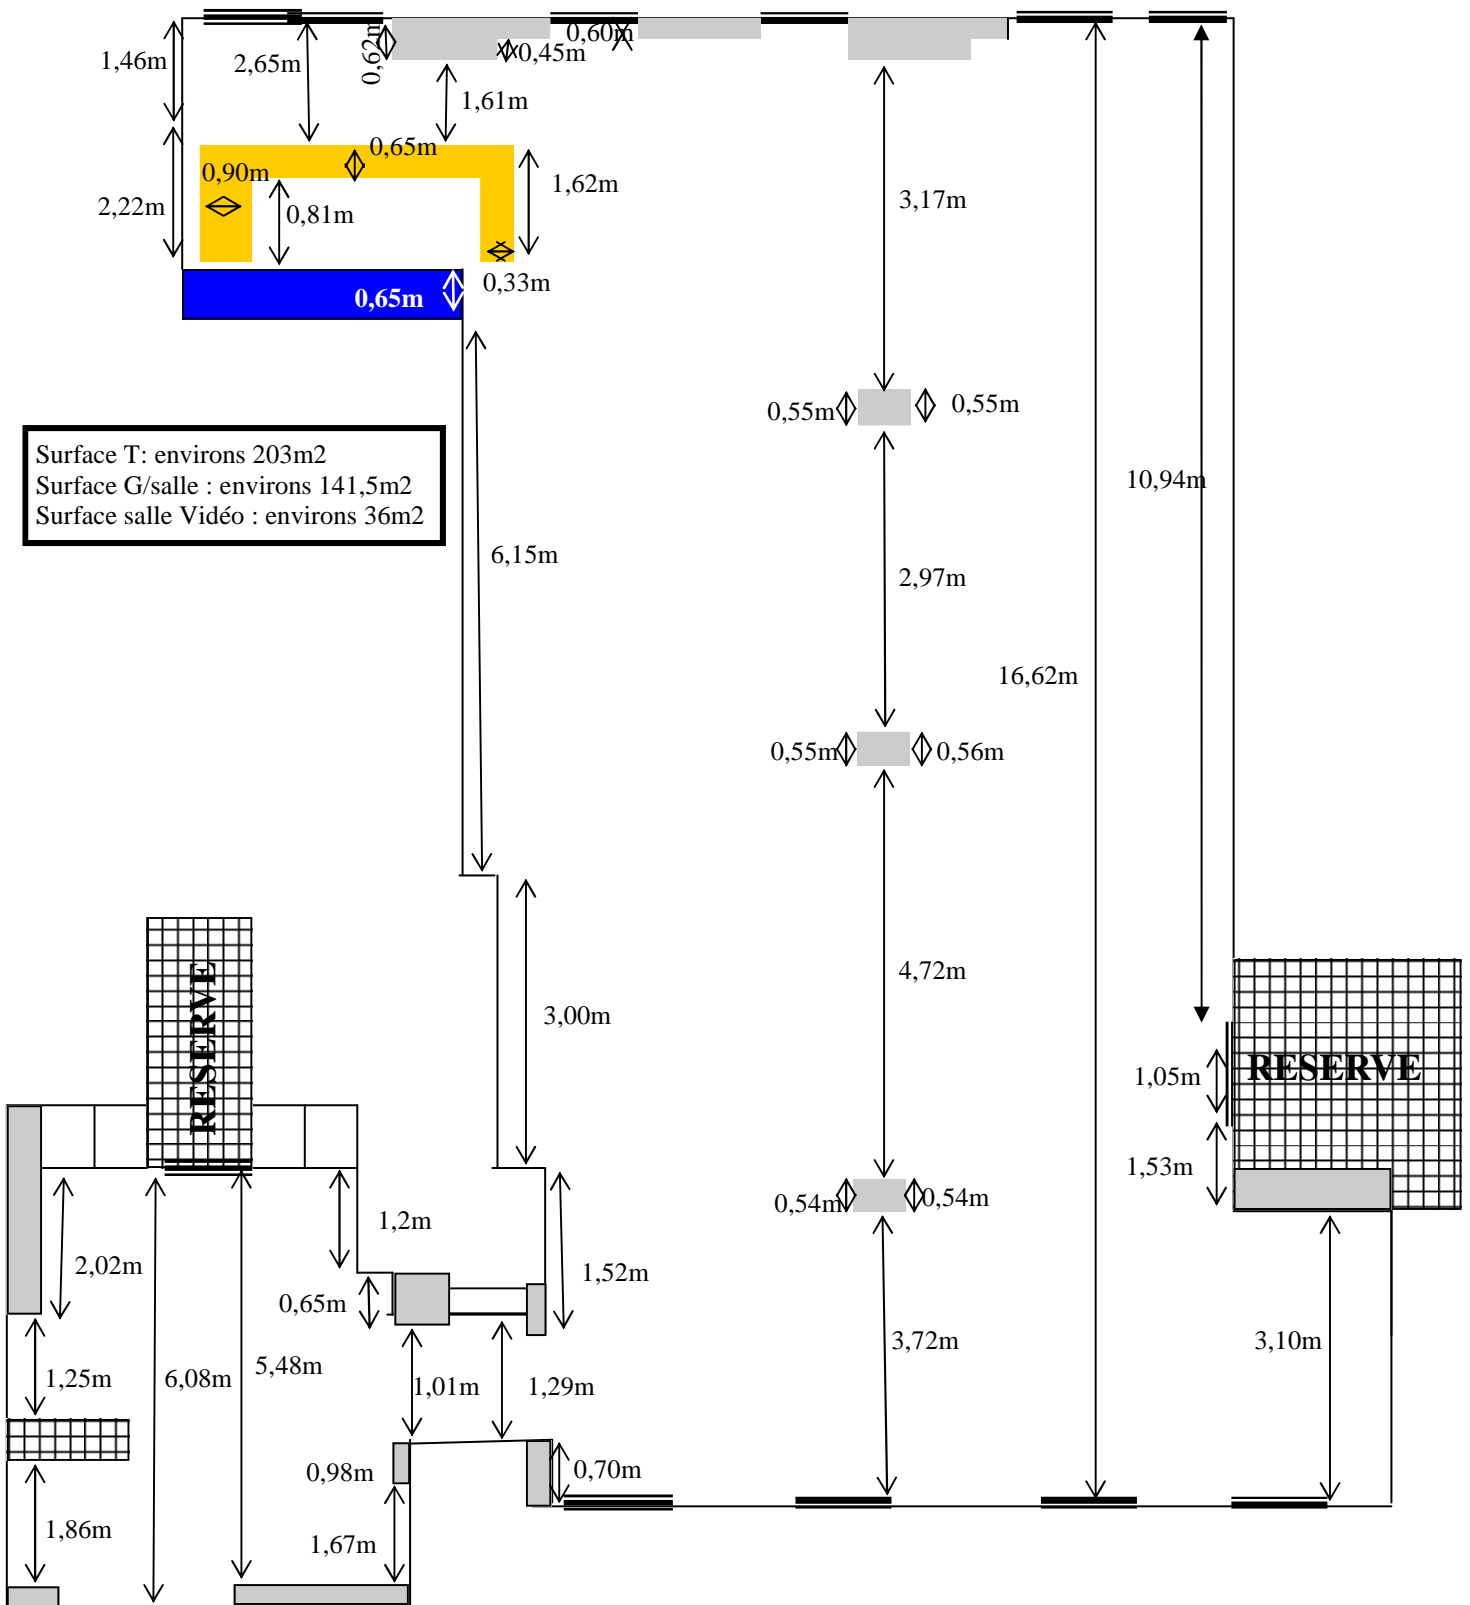



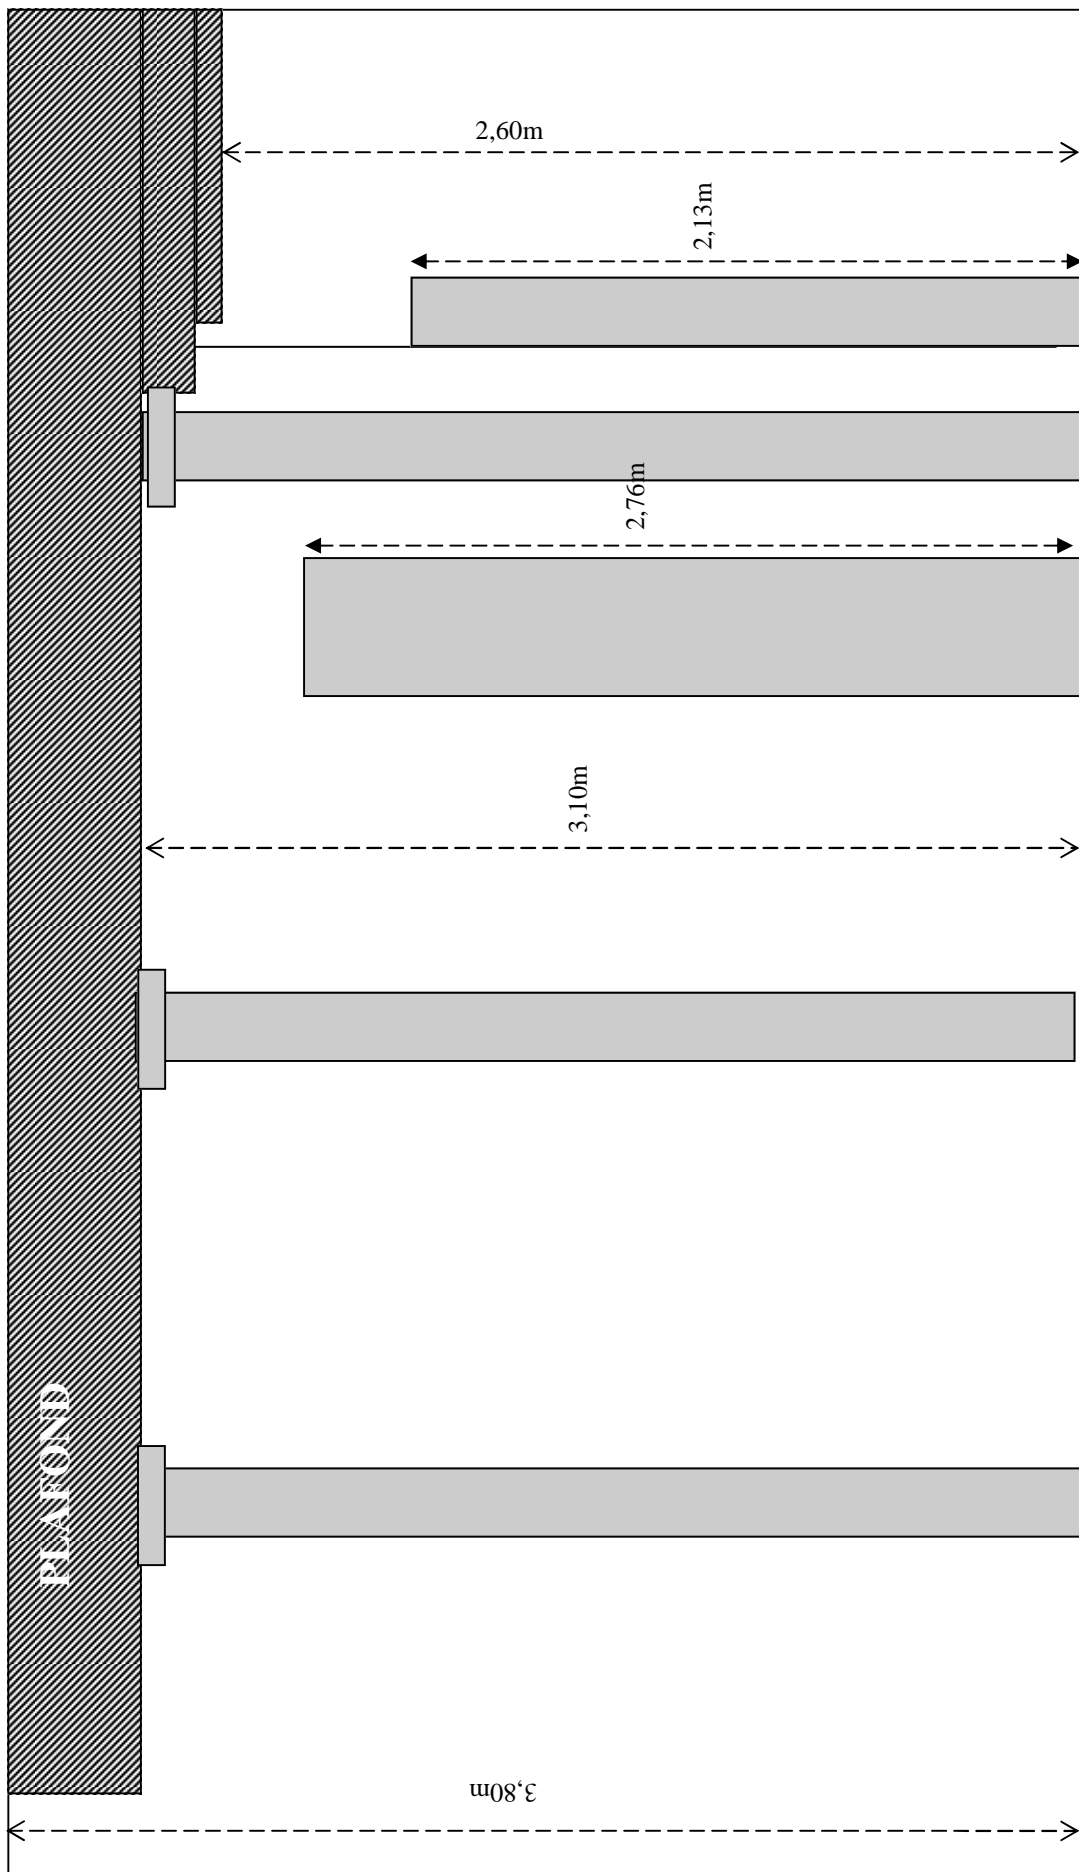


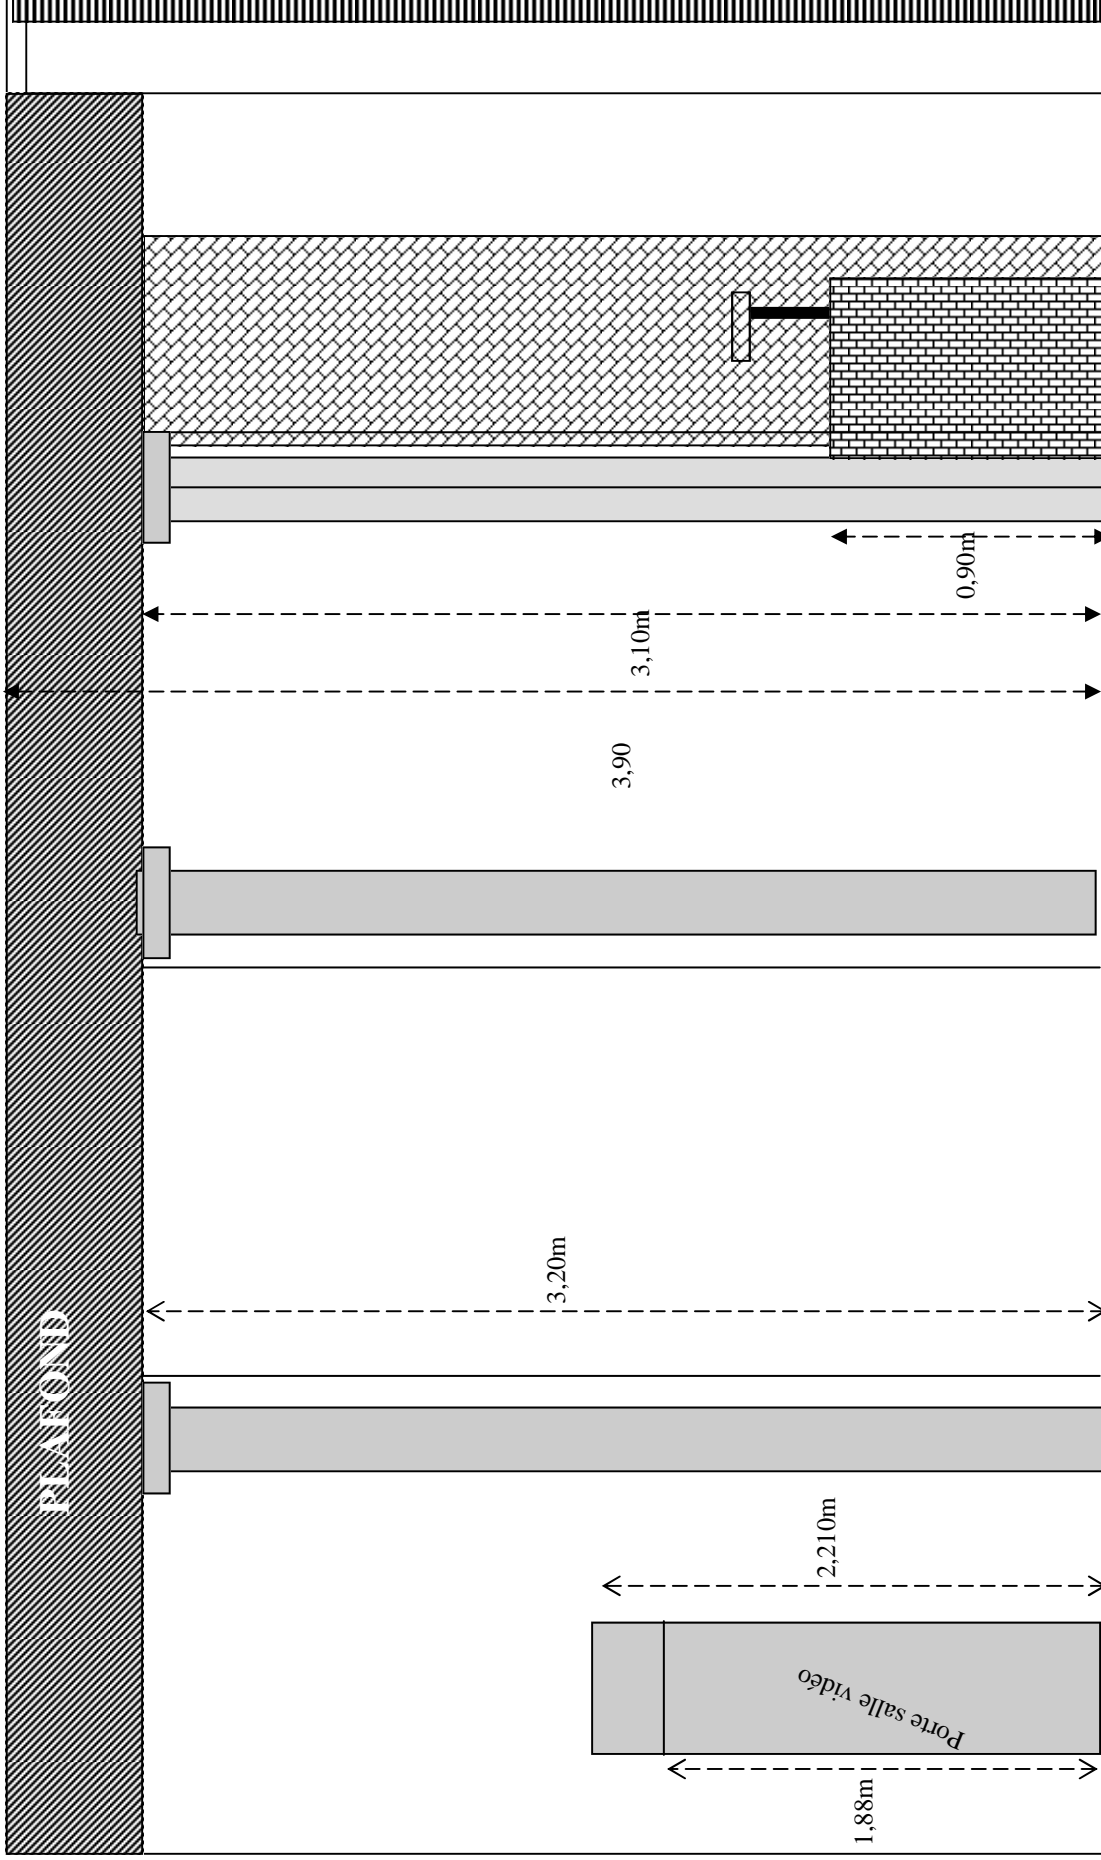

Vue de FACE CÔTE ACCUEIL ET SALLE VIDEO

Amp

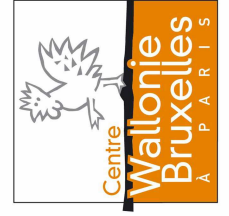

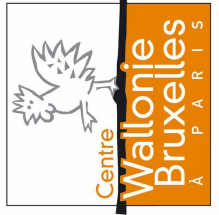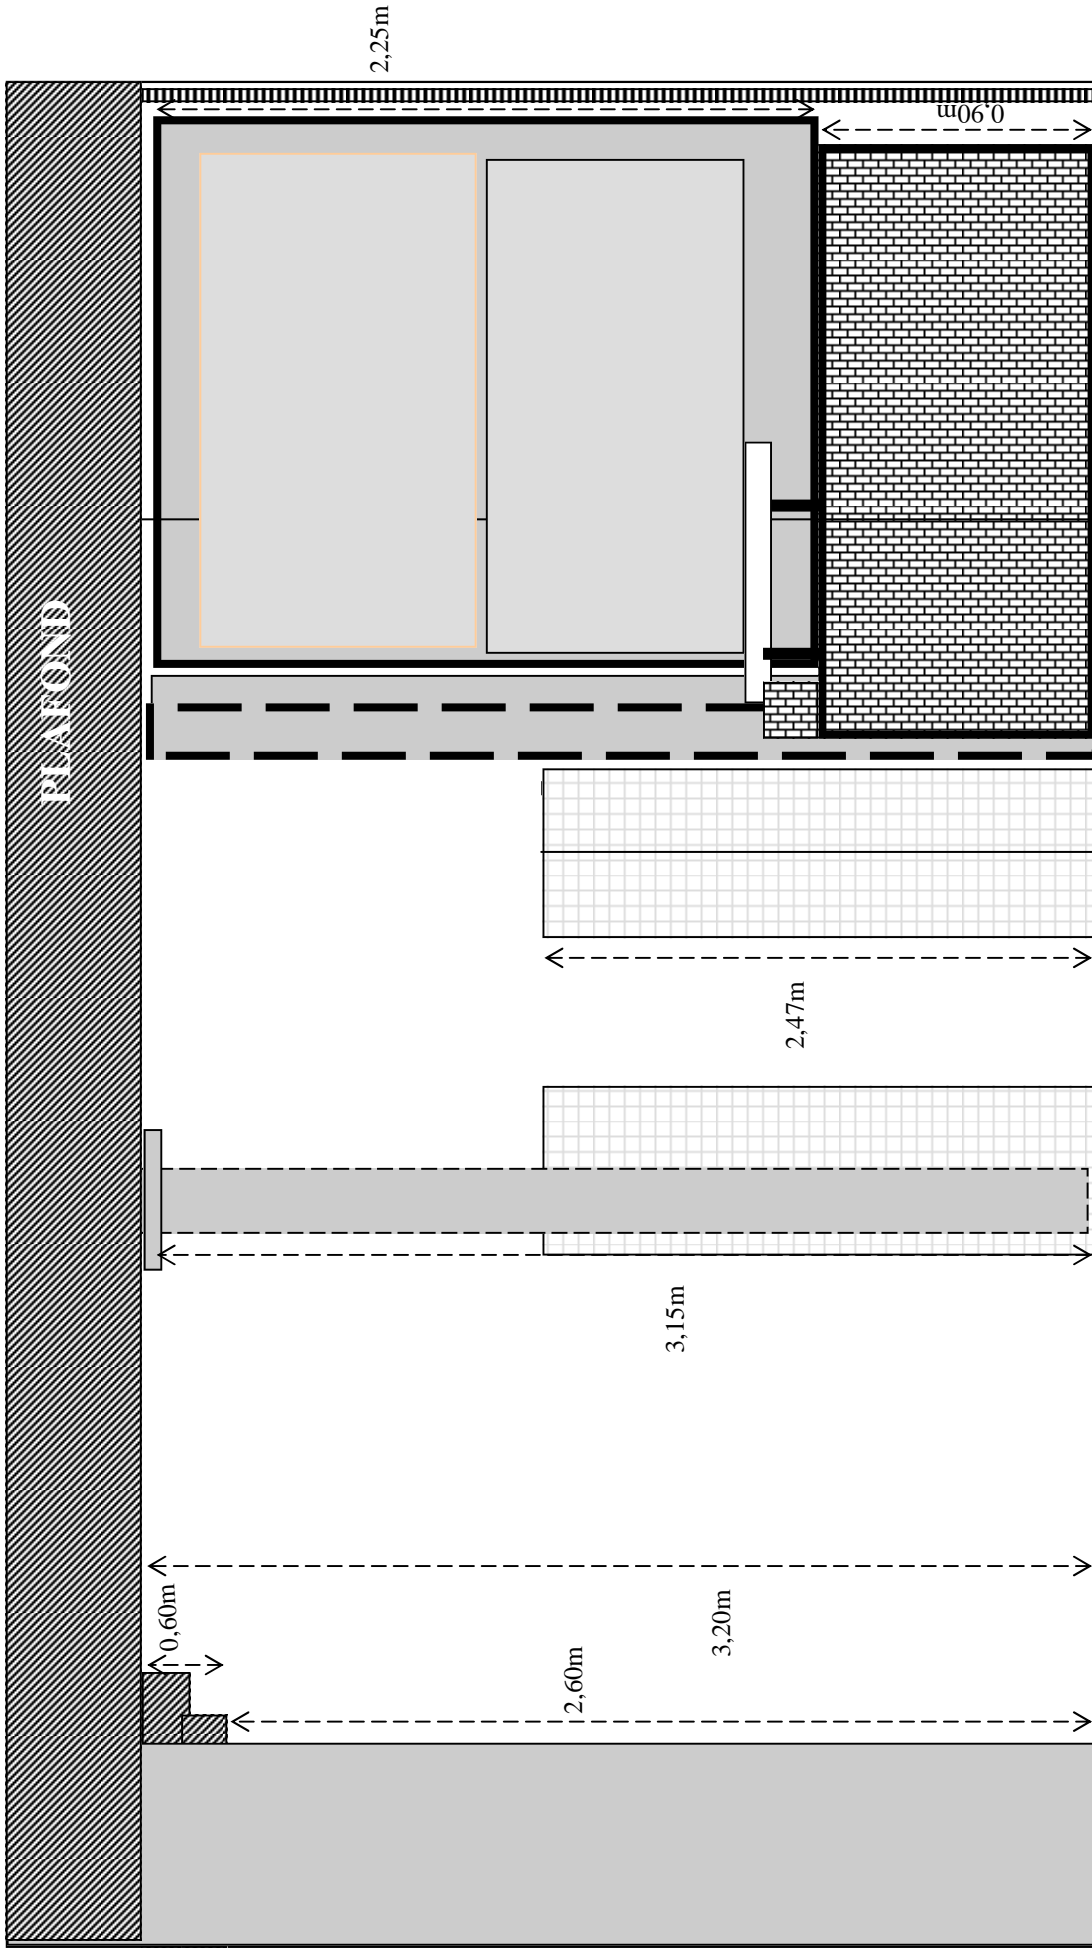


Amp


Vue de face / FACADE / ACCUEIL



## EXPO SALLE VIDEO

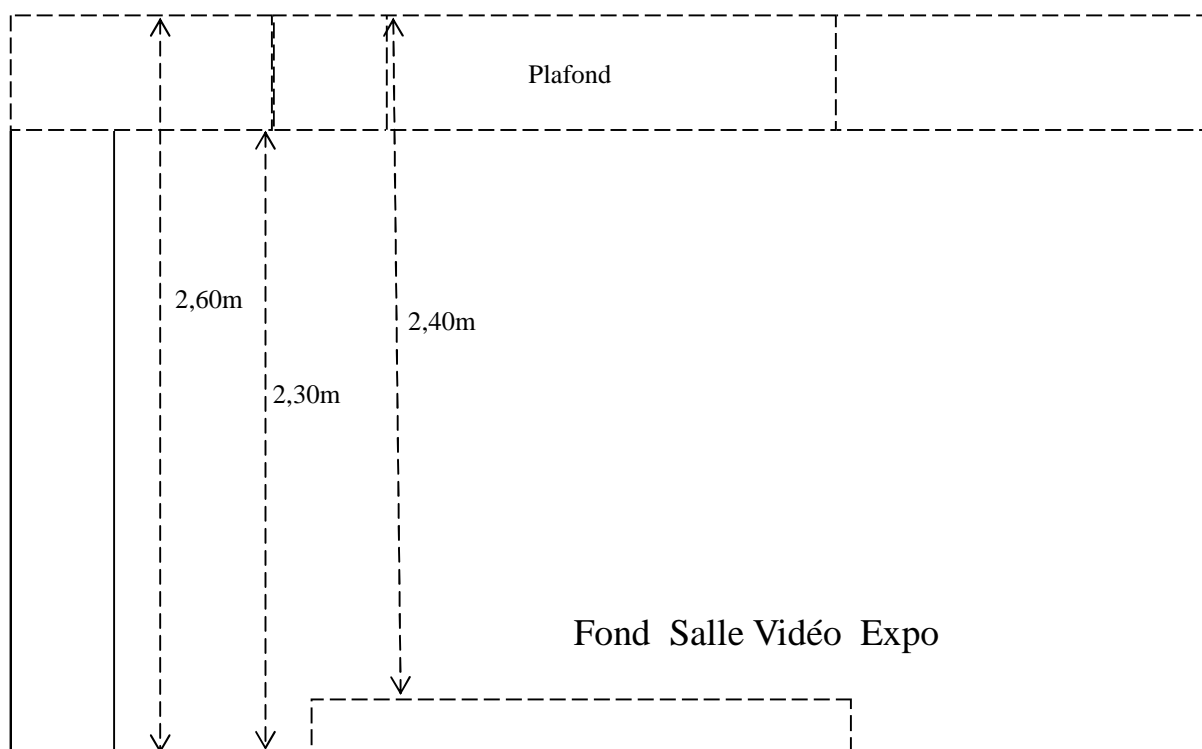





## SALLE VIDEO

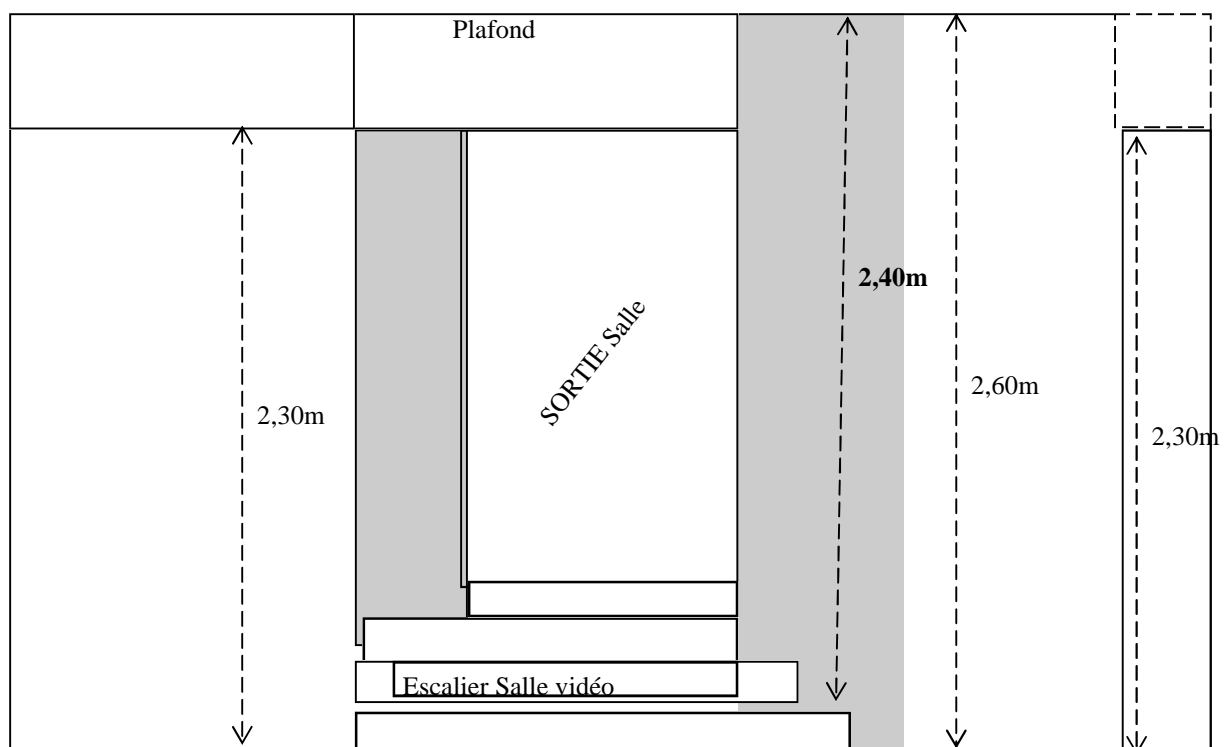


Côté sortie Salle vidéo Expo




Amp

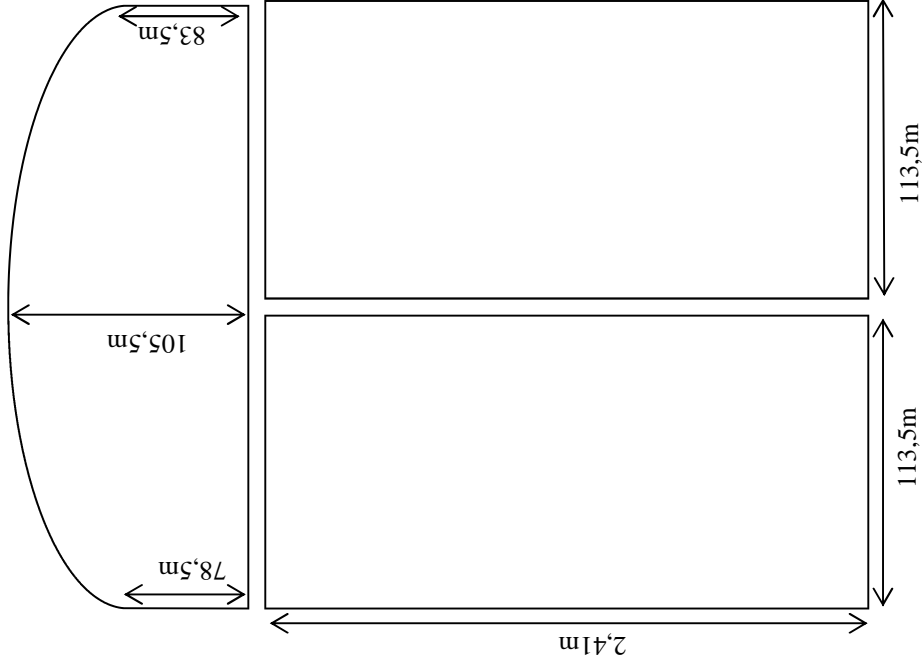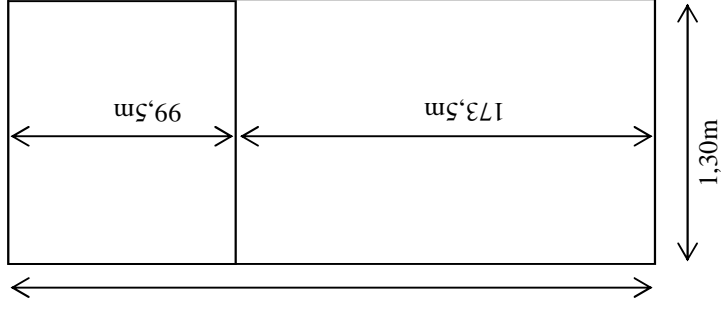 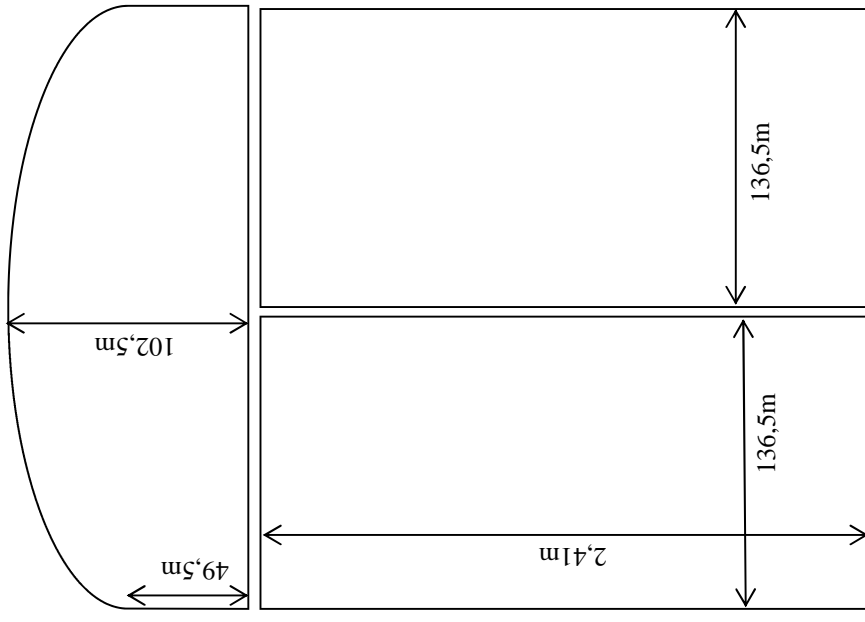


## FACADE RUE SAINT-MARTIN

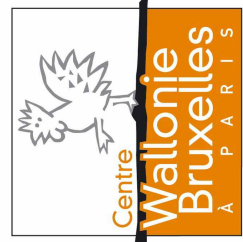


# PLAN SALLE EXPOSITION

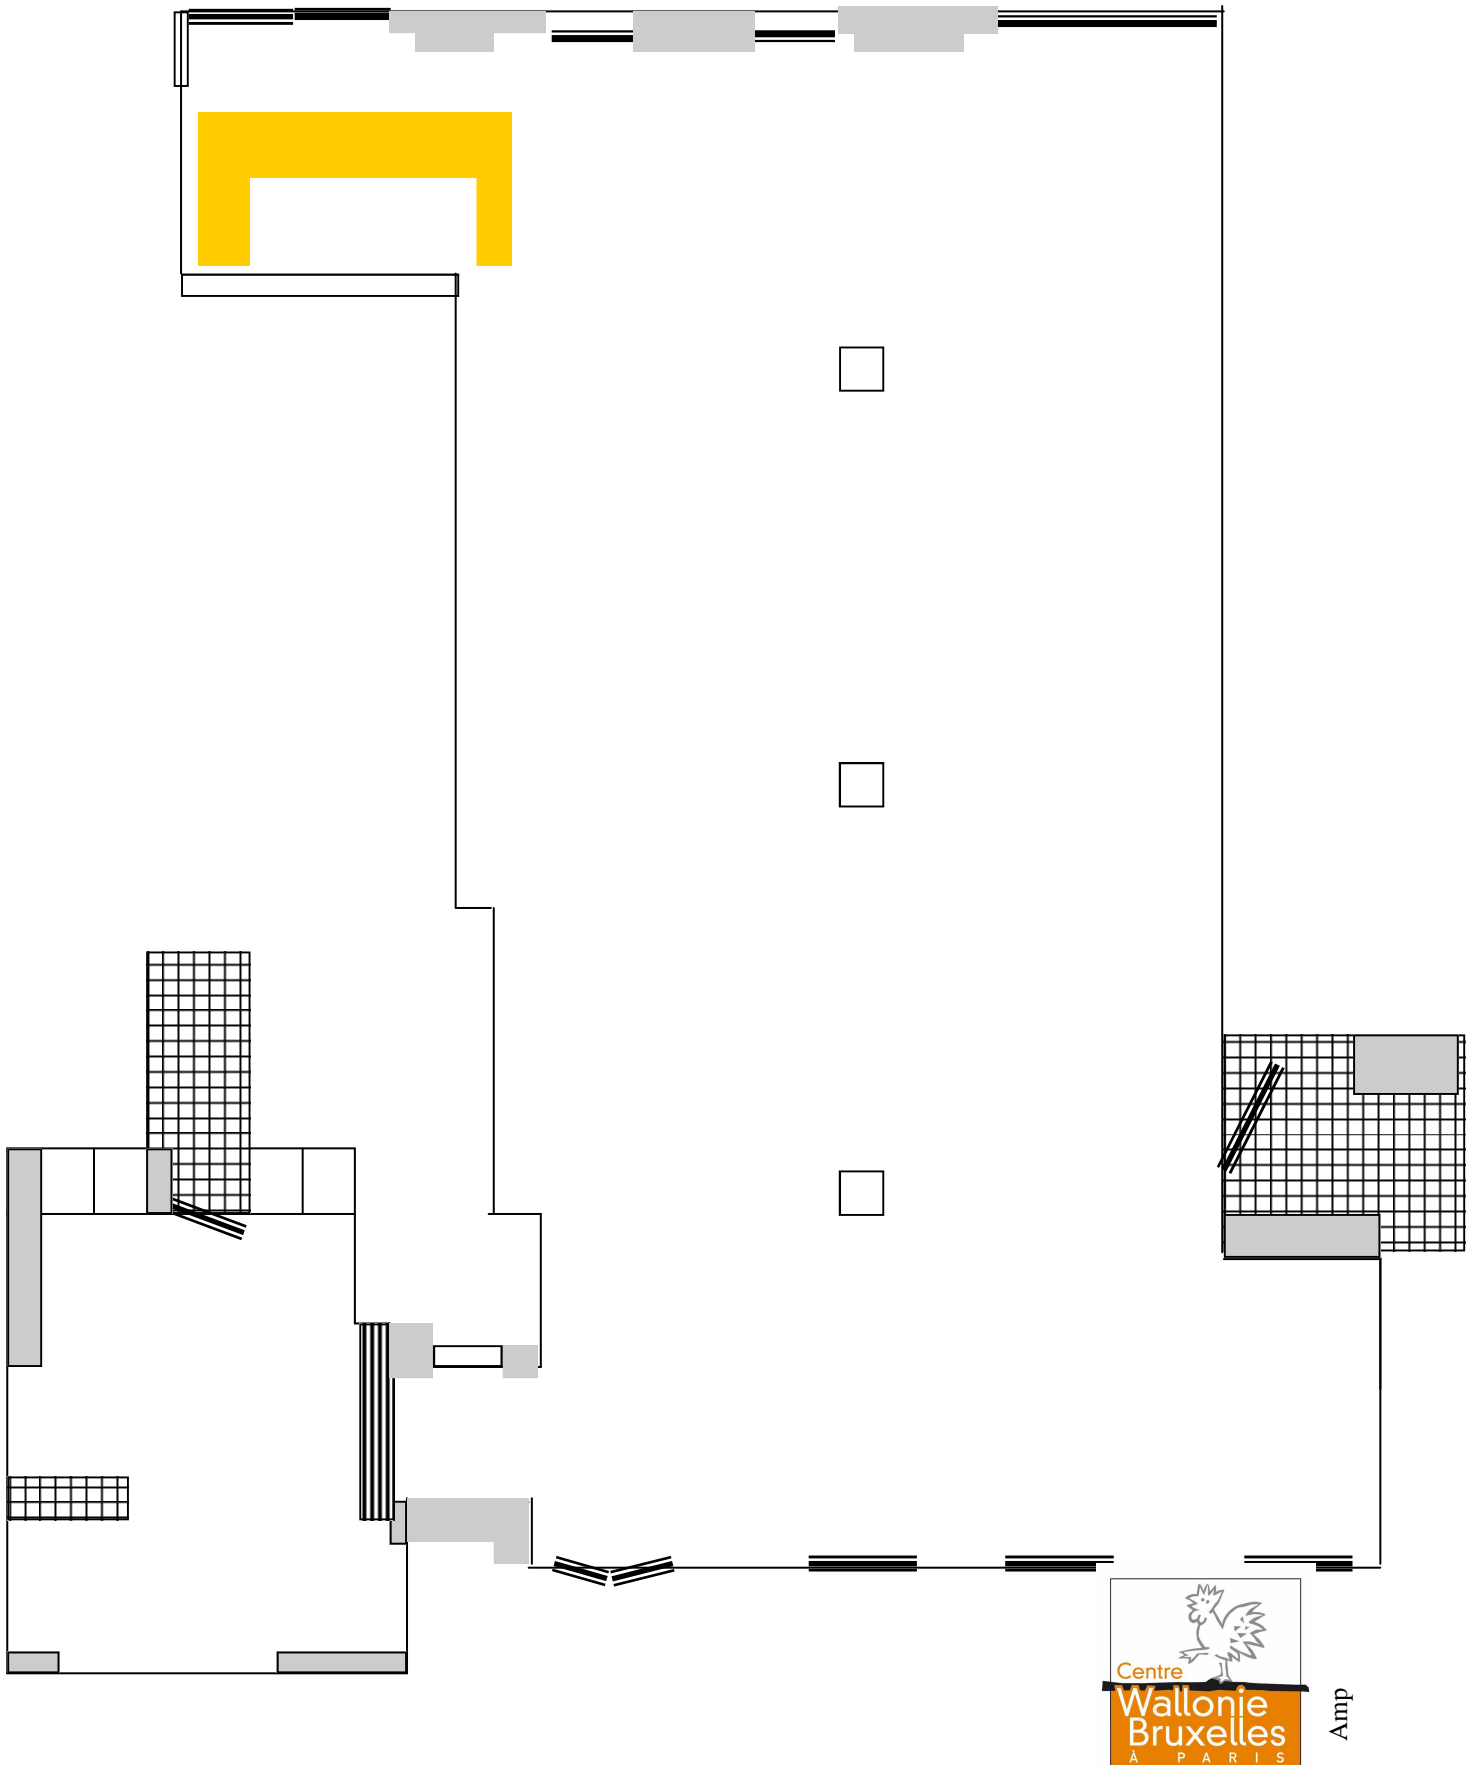


Monte décors  
 charge maxi indiquée 2000  
 kg  
 Volume : 14m<sup>3</sup> environ

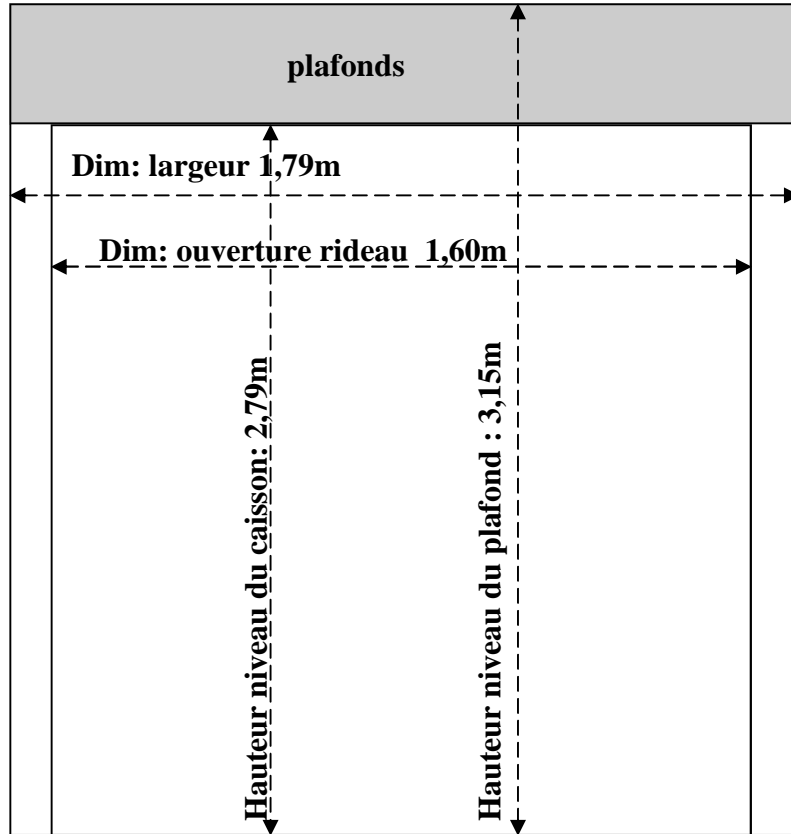

**Intérieur / vue de face**  
 Ouverture : 127 rue St Martin

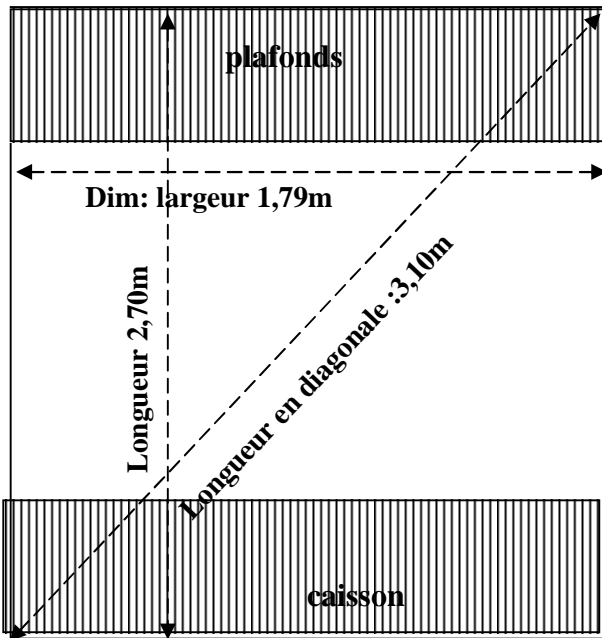

**L'intérieur / vue du**

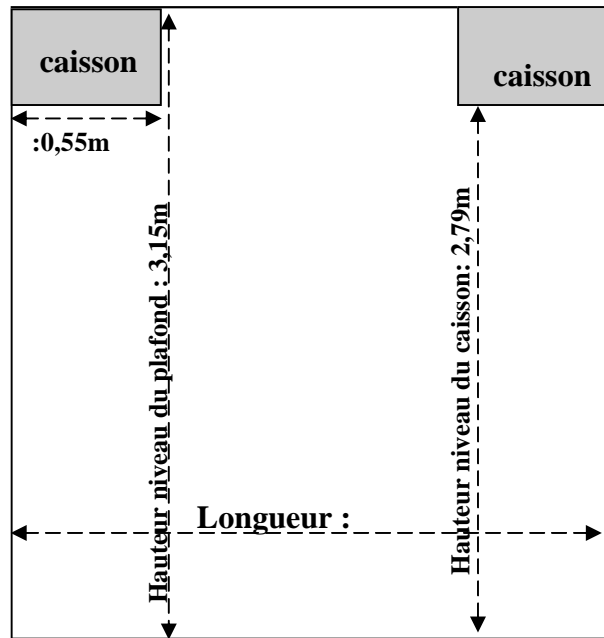


**L'intérieur / vue de**

Amp



# LA FONTAINE

*CENTRE WALLONIE BRUXELLES à Paris*

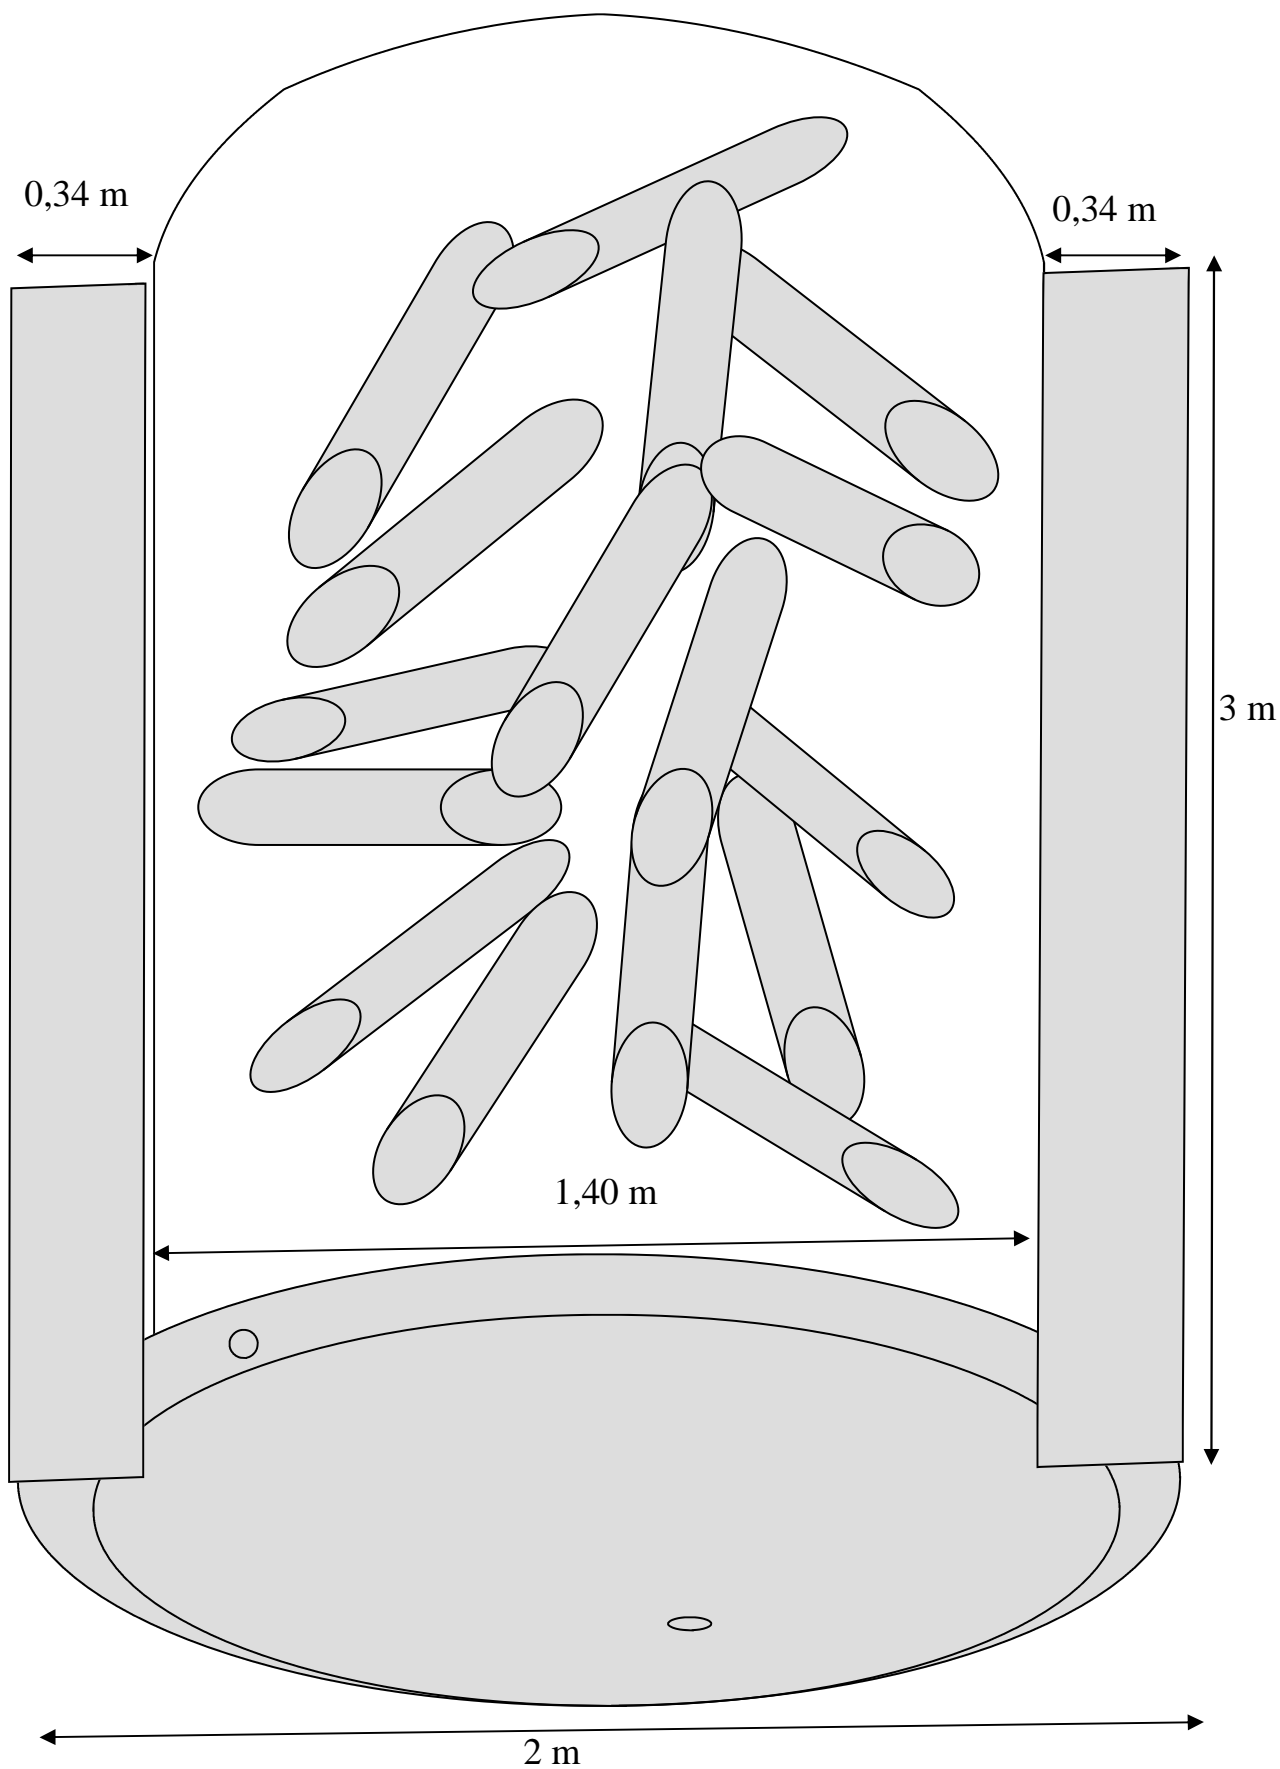

Vue de Face

Amp